
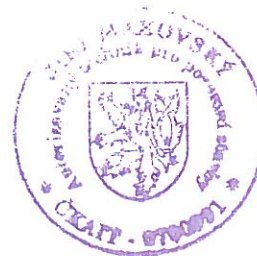


HRADec NAD SVITAVOU

k.ú. Hradec nad Svitavou

Měřítko 1 : 625

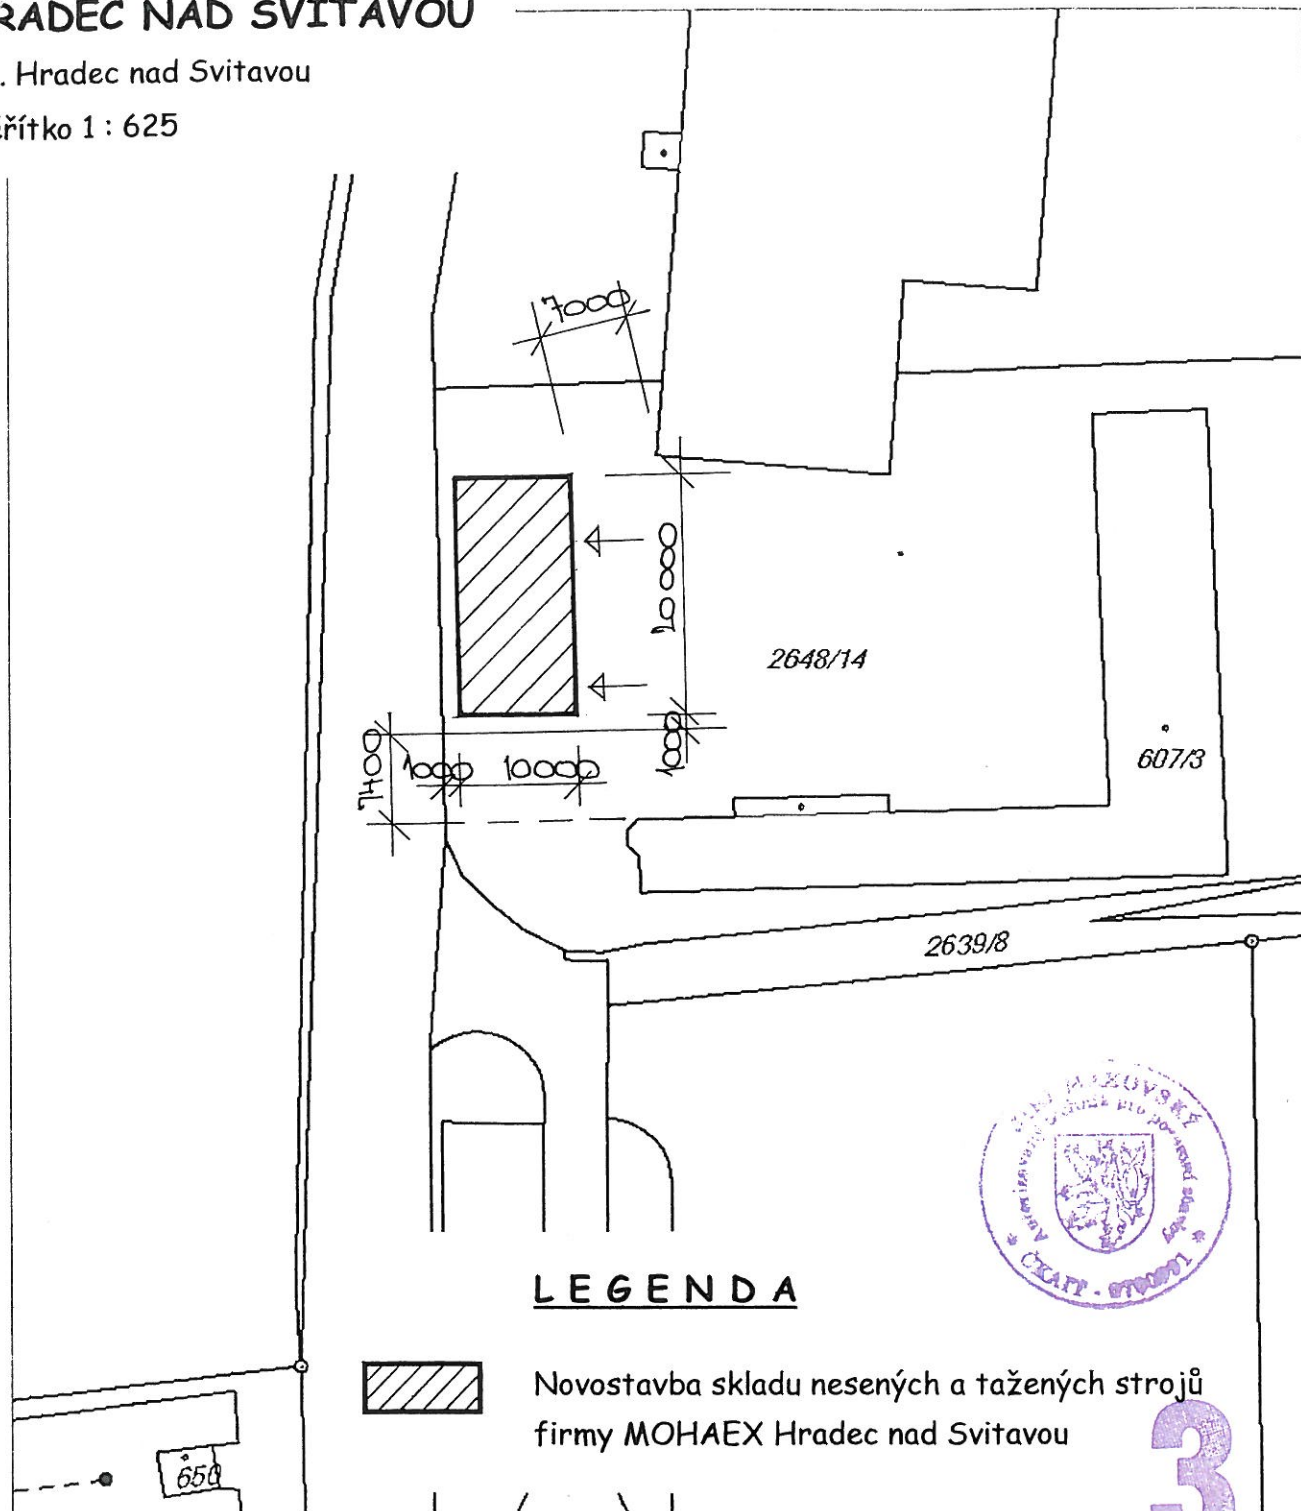


3

Odpovědný projektant MAKOVSKÝ Jiří		Vypracoval MAKOVSKÝ Jiří		MAKOVSKÝ JIŘÍ	
Investor MOHAEX s.r.o., Hradec nad Svitavou 495, 569 01 Hradec nad Svitavou				Projektová a inženýrská činnost ve výstavbě Kapitána Jaroše 93A, Svitavy IČO 866 76 989	
Akce	SKLAD NESENÝCH A TAŽENÝCH STROJŮ, FIRMY MOHAEX HRADec NAD SVITAVOU C. SITUAČNÍ VÝKRESY			Datum	Duben 2016
				Stupeň PD	Projekt stavby
				Zak. číslo	16/2016/PD
				Měřítko	1 : 625
Obsah	KOORDINAČNÍ SITUAČNÍ VÝKRES			Výkres číslo	C.2

HRADec NAD SVITAVOU

k.ú. Hradec nad Svitavou

Měřítko 1 : 1250

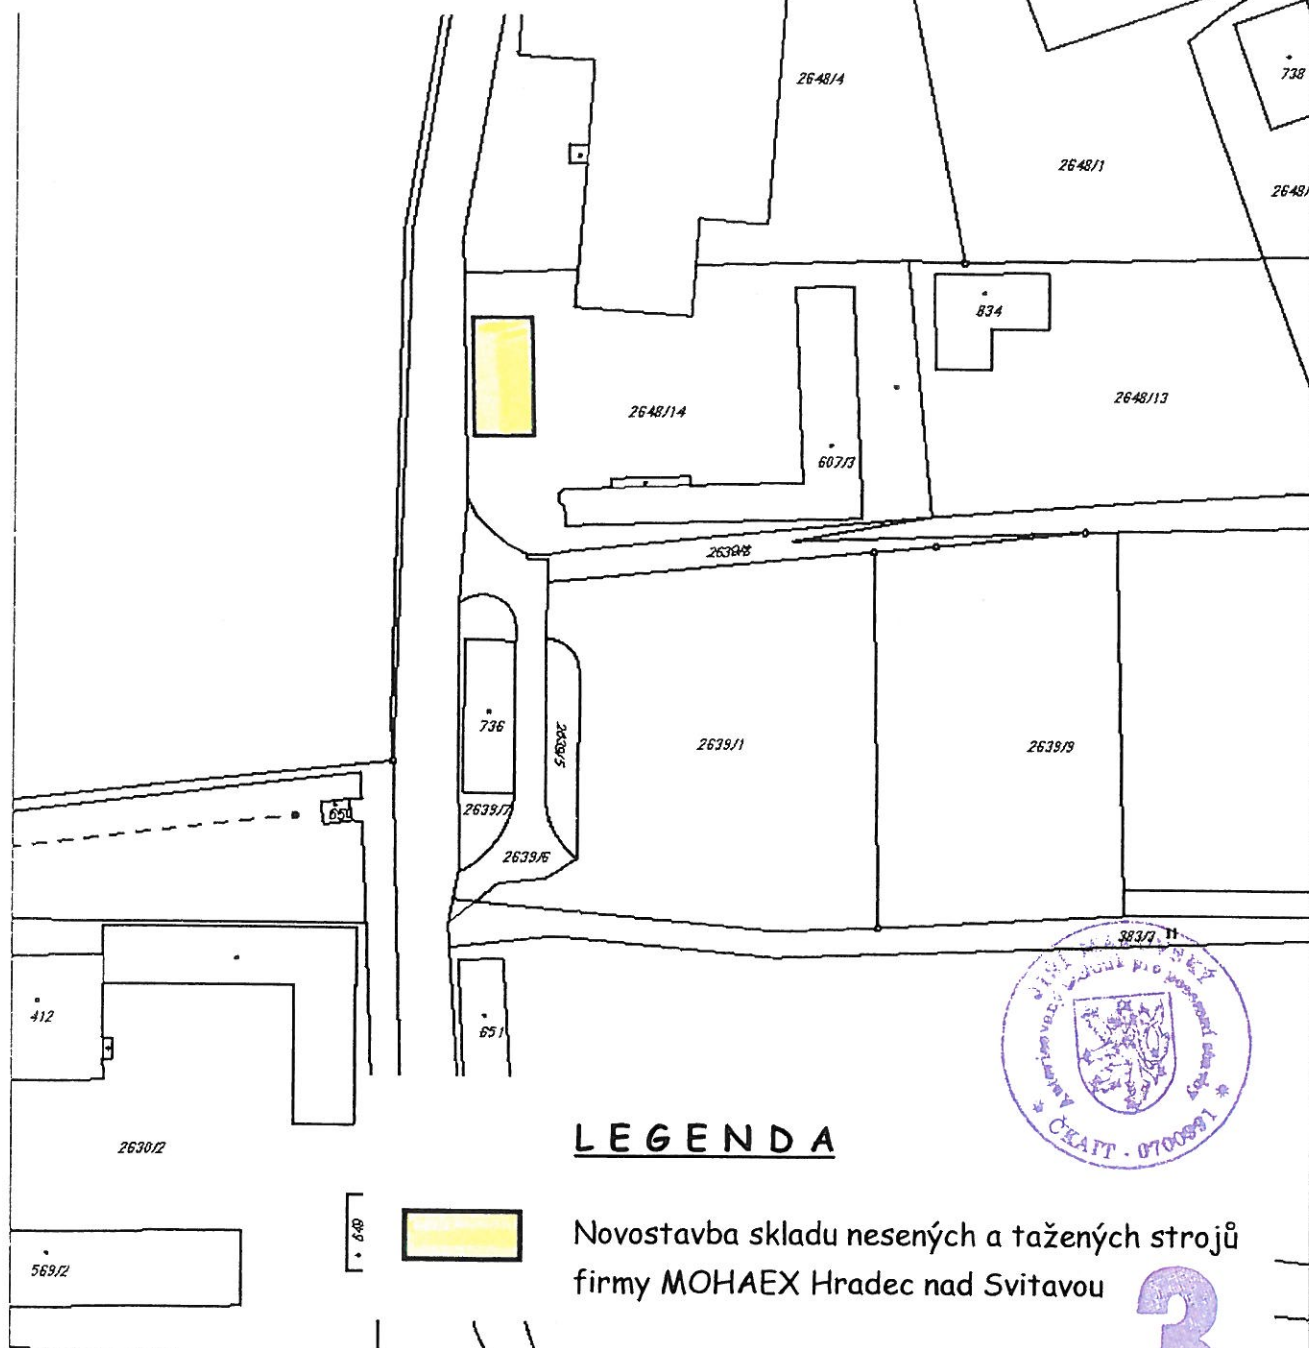

LEGENDA



Novostavba skladu nesených a tažených strojů
firmy MOHAEX Hradec nad Svitavou

3

Odpovědný projektant MAKOVSKÝ Jiří		Vypracoval MAKOVSKÝ Jiří	MAKOVSKÝ JIŘÍ Projektová a inženýrská činnost ve výstavbě Kapitána Jaroše 93A, Svitavy IČO 866 76 989	
Investor MOHAEX s.r.o., Hradec nad Svitavou 495, 569 01 Hradec nad Svitavou				
Akce	SKLAD NESENÝCH A TAŽENÝCH STROJŮ, FIRMY MOHAEX HRADec NAD SVITAVOU C. SITUAČNÍ VÝKRESY		Datum	Duben 2016
			Stupeň PD	Projekt stavby
			Zak. číslo	16/2016/PD
			Měřítko	1 : 1250
Obsah	KATASTRÁLNÍ SITUAČNÍ VÝKRES		Výkres číslo	C.3