


GRAVITAČNÍ KANALIZACE

SCHÉMA NAPOJENÍ DOMOVNÍ PŘÍPOJKY A DĚLENÍ INVESTIC/OPRAV - NOVÁ STAVBA

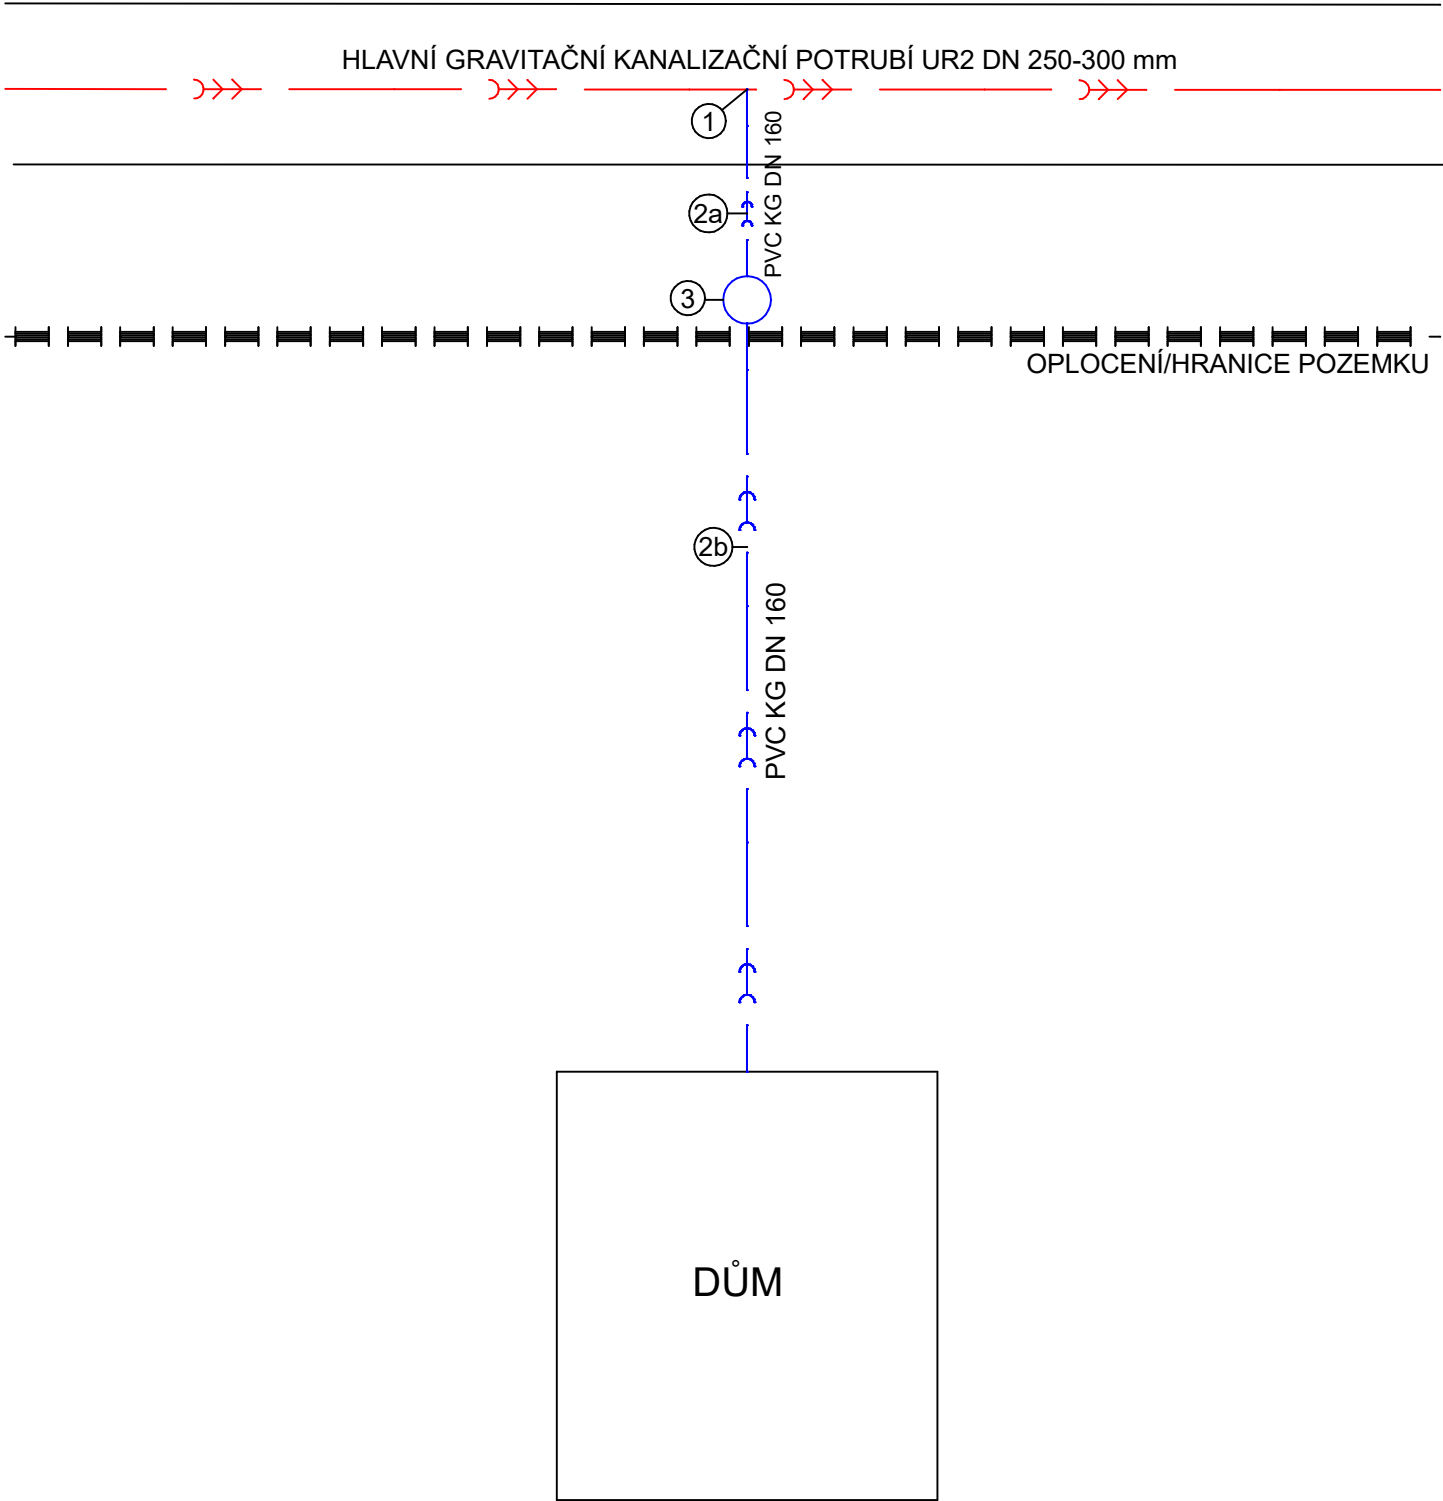

LEGENDA

1... ODBOČKA PRO NAPOJENÍ KP	INVESTICE: OBEC HRADEC n. Svít.	OPRAVA: OBEC HRADEC n. Svít.
2a... VNĚJŠÍ ČÁST GRAVITAČNÍHO POTRUBÍ KP	VLASTNÍK DOMU	OBEC HRADEC n. Svít.
2b... VNITŘNÍ ČÁST GRAVITAČNÍHO POTRUBÍ KP	VLASTNÍK DOMU	VLASTNÍK DOMU
3... REVIZNÍ ŠACHTA DN 315	VLASTNÍK DOMU	OBEC HRADEC n. Svít.