


TLAKOVÁ KANALIZACE

SCHÉMA NAPOJENÍ DOMOVNÍ PŘÍPOJKY A DĚLENÍ INVESTIC/OPRAV - ZTV NAD DPS

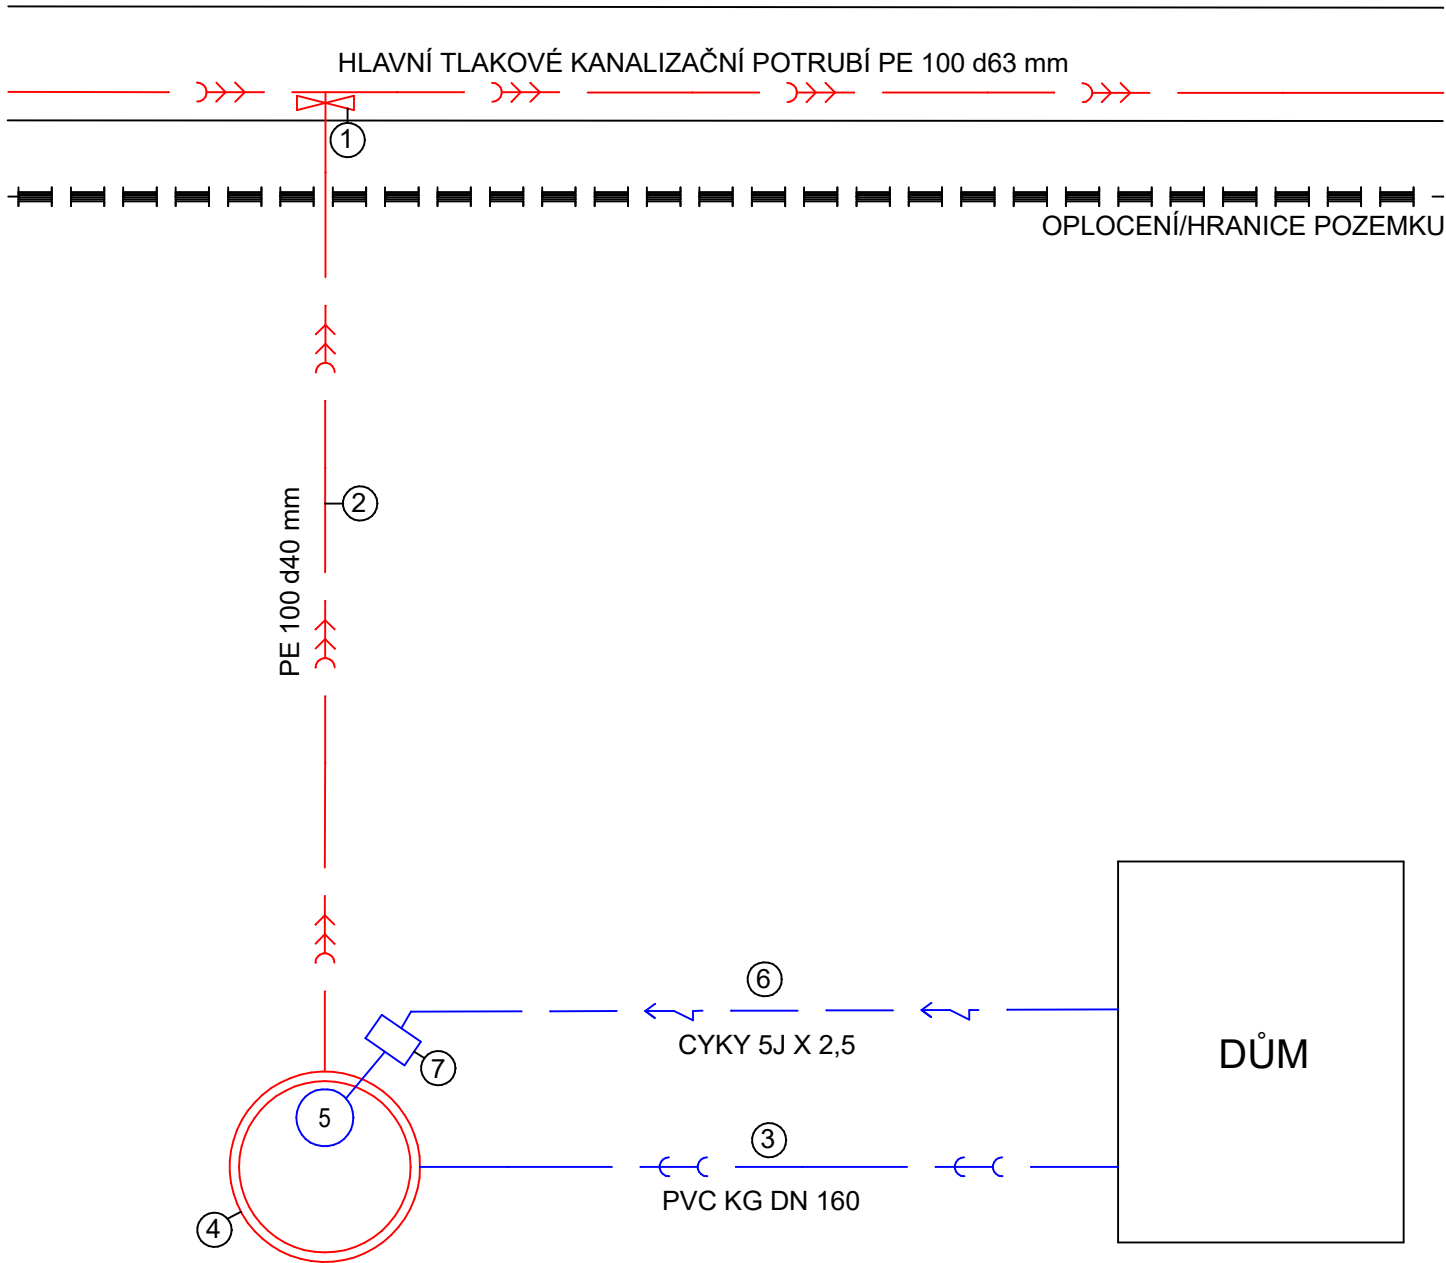

LEGENDA

	INVESTICE:	OPRAVA:
1... HL. DOMOVNÍ UZÁVĚR KP	OBEC HRADEC n. Svit.	OBEC HRADEC n. Svit.
2... VÝTLAČNÉ POTRUBÍ KP	OBEC HRADEC n. Svit.	OBEC HRADEC n. Svit.
3... GRAVITAČNÍ POTRUBÍ KP	VLASTNÍK DOMU.	VLASTNÍK DOMU
4... DOMOVNÍ ČERPACÍ STANICE (DČS)	OBEC HRADEC n. Svit.	OBEC HRADEC n. Svit.
5... ČERPACÍ TECHNOLOGIE	VLASTNÍK DOMU	OBEC HRADEC n. Svit.
6... ELEKTRO PŘÍPOJKA	VLASTNÍK DOMU	VLASTNÍK DOMU
7... ŘÍDÍCÍ JEDNOTKA (umístěná do 5 m od DČS)	VLASTNÍK DOMU	OBEC HRADEC n. Svit.