


TLAKOVÁ KANALIZACE

SCHÉMA NAPOJENÍ DOMOVNÍ PŘÍPOJKY A DĚLENÍ INVESTIC/OPRAV - NOVÁ STAVBA

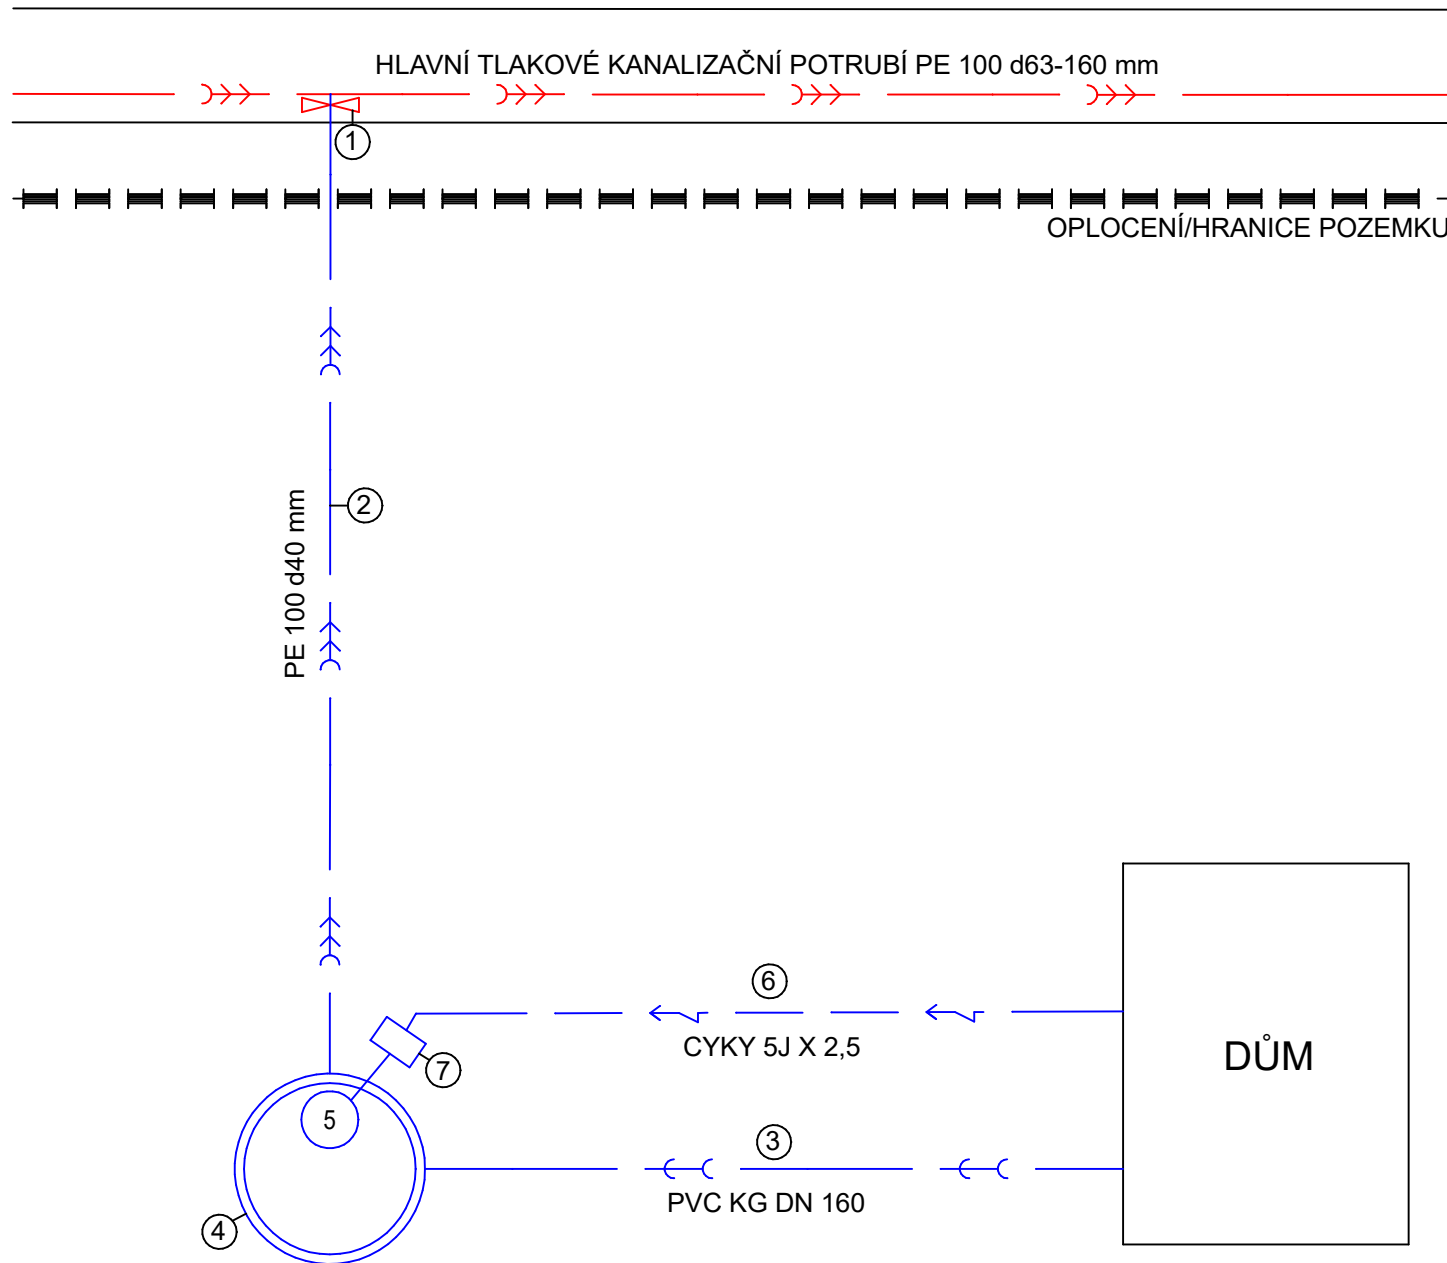

LEGENDA

	INVESTICE:	OPRAVA:
1... HL. DOMOVNÍ UZÁVĚR KP	OBEC HRADEC n. Svit.	OBEC HRADEC n. Svit.
2... VÝTLAČNÉ POTRUBÍ KP	VLASTNÍK DOMU	OBEC HRADEC n. Svit.
3... GRAVITAČNÍ POTRUBÍ KP	VLASTNÍK DOMU	VLASTNÍK DOMU
4... DOMOVNÍ ČERPACÍ STANICE (DČS)	VLASTNÍK DOMU	OBEC HRADEC n. Svit.
5... ČERPACÍ TECHNOLOGIE	VLASTNÍK DOMU	OBEC HRADEC n. Svit.
6... ELEKTRO PŘÍPOJKA	VLASTNÍK DOMU	VLASTNÍK DOMU
7... ŘÍDÍCÍ JEDNOTKA (umístěná do 5 m od DČS)	VLASTNÍK DOMU	OBEC HRADEC n. Svit.