



KRAJSKÝ ÚŘAD PARDUBICKÉHO KRAJE

odbor dopravy a silničního hospodářství

532 11 Pardubice, Komenského nám. 125

tel. 466026111

Č.j.: KrÚ 90385/2022

V Pardubicích dne: 25.11.2022

SpKrÚ 90351/2022

Veřejná vyhláška

Opatření obecné povahy

OBECNÍ ÚŘAD Hradec nad Svitavou		DS
Došlo dne:	28-11-2022	Pracovník
Čj.	1147/2022/5	Ukl. znak
Příloha:		oj

Krajský úřad Pardubického kraje, odbor dopravy a silničního hospodářství, jako věcně a místně příslušný správní úřad dle ustanovení § 124 odst. 4 písm. b) a ustanovení § 77 odst. 1 písm. b) zákona č. 361/2000 Sb., o provozu na pozemních komunikacích a o změnách některých zákonů, ve znění pozdějších předpisů (dále jen „zákon o silničním provozu“), na základě ustanovení § 173 zákona č. 500/2004 Sb., správní řád, ve znění pozdějších předpisů (dále jen správní řád), na základě žádosti společnosti M-SILNICE a.s., oblastní závod STŘED, (IČ:42196868), se sídlem Za Pivovarem 611, 537 01 Chrudim, kterou na základě plné moci ze dne 24.2.2022 zastupuje společnost DoZBos s.r.o., (IČ:29372381), se sídlem Otakara Kubína 1953/17, 680 01 Boskovice, podané dne 25.11.2022,

stanovuje

přechodnou úpravu provozu

na silnici I/43 v k.ú. Hradec nad Svitavou a to umístěním přechodného dopravního značení dle situace, která je nedílnou součástí tohoto stanovení, dále za podmínek:

Dopravní značení provedte jako: dopravní zařízení a přenosné svislé dopravní značky

Velikost dopravního značení: základní rozměrová řada

Provedení dopravního značení: reflexní

Platnost úpravy od 1.12.2022 do 01.12.2023

Důvod: výstavba obchvatu města Svitavy (realizace SO 141.1 – Provizorní pozemní komunikace v km 0,200 – 1,300 a SO 201 – Most přes cestu v km 1,611)

Osoba (organizace) odpovědná za řádné provedení úpravy:

p. Ing. Jakub Coufal – stavbyvedoucí, tel. 720 958 852

za přechodné dopravní značení: pí. Bc. Michaela Grycová, tel. 730 514 719

Další podmínky pro osazení přechodné úpravy provozu:

1. Dopravní značky nesmí zasahovat do průjezdního profilu komunikace. Pro umístění přenosného dopravního značení nesmí být využívány sloupky stávajícího svislého dopravního značení.
2. Přenosné dopravní značky musí být umístěny na sloupcích červeno-bíle pruhovaných, spodní okraj přenosné dopravní značky musí být min. 0,6 m nad niveletou vozovky.
3. Pokud není stanoveno jinak, umístění přenosných dopravních značek musí splňovat podmínky stanovené v TP č. 66 - Zásady pro označování pracovních míst na pozemních komunikacích, schválené MD ČR pod č.j. 21/2015-120-TN/1, ze dne 12.3.2015.

4. Vnitřní okraj značky bude 0,5 m až 2 m od okraje vozovky nebo chodníku (u vozovek se zpevněnou krajnicí od vnějšího okraje zpevněné krajnice).
5. Viditelnost DZ musí být zajištěna mimo obec ze vzdálenosti 100 m a v obci z 50 m.
6. V případě potřeby budou před instalací DZ vytyčeny inženýrské sítě, tyto nesmějí být dotčeny.
7. Barevně i provedením musí dopravní značky odpovídat ČSN EN 12899-1 a vyhlášce č. 294/2015 Sb.
8. Toto stanovení přechodné úpravy silničního provozu musí být na místě předloženo kontrolním orgánům.
9. Ve smyslu § 78 odst. 3 zákona o silničním provozu se k zajištění bezpečnosti a plynulosti silničního provozu povoluje užívání přenosných dopravních značek, po dobu nezbytně nutnou. Přenosné značení musí být zajištěno tak, aby vlivem povětrnostních podmínek nedošlo ke změně jejich polohy.

Krajský úřad Pardubického kraje, odbor dopravy a silničního hospodářství, si vyhrazuje právo toto stanovení změnit nebo doplnit pokud si to bude vyžadovat veřejný zájem.

Odůvodnění:

Žadatel – společnost M-SILNICE a.s., oblastní závod STŘED, (IČ:42196868), se sídlem Za Pivovarem 611, 537 01 Chrudim, kterou na základě plné moci ze dne 24.2.2022 zastupuje společnost DoZBos s.r.o., (IČ:29372381), se sídlem Otakara Kubína 1953/17, 680 01 Boskovice, požádala dne 25.11.2022, Krajský úřad Pardubického kraje, odbor dopravy a silničního hospodářství, o stanovení přechodné úpravy provozu na silnici I/43 v k.ú. Hradec nad Svitavou, z důvodu zajištění bezpečnosti a plynulosti silničního provozu při převádění dopravy na provizorní komunikaci v rámci stavby „I/43 Hradec nad Svitavou – Lačnov“, výstavba obchvatu města Svitav.

K žádosti bylo doloženo písemné vyjádření příslušného orgánu policie - Policie České republiky, Krajského ředitelství policie Pardubického kraje, Odboru služby dopravní policie, vydané pod č.j. KRPE-100382-2/ČJ-2022-1700DP ze dne 24.11.2022.

Správní orgán žádost posoudil dle platné právní úpravy, dle zákona č. 361/2000 Sb., o provozu na pozemních komunikacích a o změnách některých zákonů, v platném znění a dle vyhlášky č. 294/2015 Sb., ve znění pozdějších předpisů.

V souladu s ustanovením § 77 odst. 5 zákona o silničním provozu, nedoručoval zdejší úřad návrh opatření obecné povahy a nevyzýval dotčené osoby k podávání připomínek nebo námitek.

Poučení:

Proti opatření obecné povahy v souladu s ustanovením § 173 odst. 2 správního řádu, nelze podat opravný prostředek.

Otisk úředního razítka

Mgr. Zdeněk Semorád
vedoucí odboru dopravy
a silničního hospodářství

Toto opatření obecné povahy musí být vyvěšeno po dobu 15 ti dnů na úřední desce orgánu, který písemnost doručuje a zveřejněno způsobem umožňujícím dálkový přístup.
Opatření obecné povahy nabývá účinnosti pátým dnem po vyvěšení veřejné vyhlášky.

Vyvěšeno dne: 28.11.2022 Sejmuto dne: 14.12.

OBEČNÍ ÚŘAD
HRADEC N. SVITAVOU
PSČ 560 01

.....
Razítko, podpis oprávněné úřední osoby potvrzující vyvěšení a sejmutí na úřední desce.

Příloha: situace DZ

Rozdělovník:

Účastníci řízení:

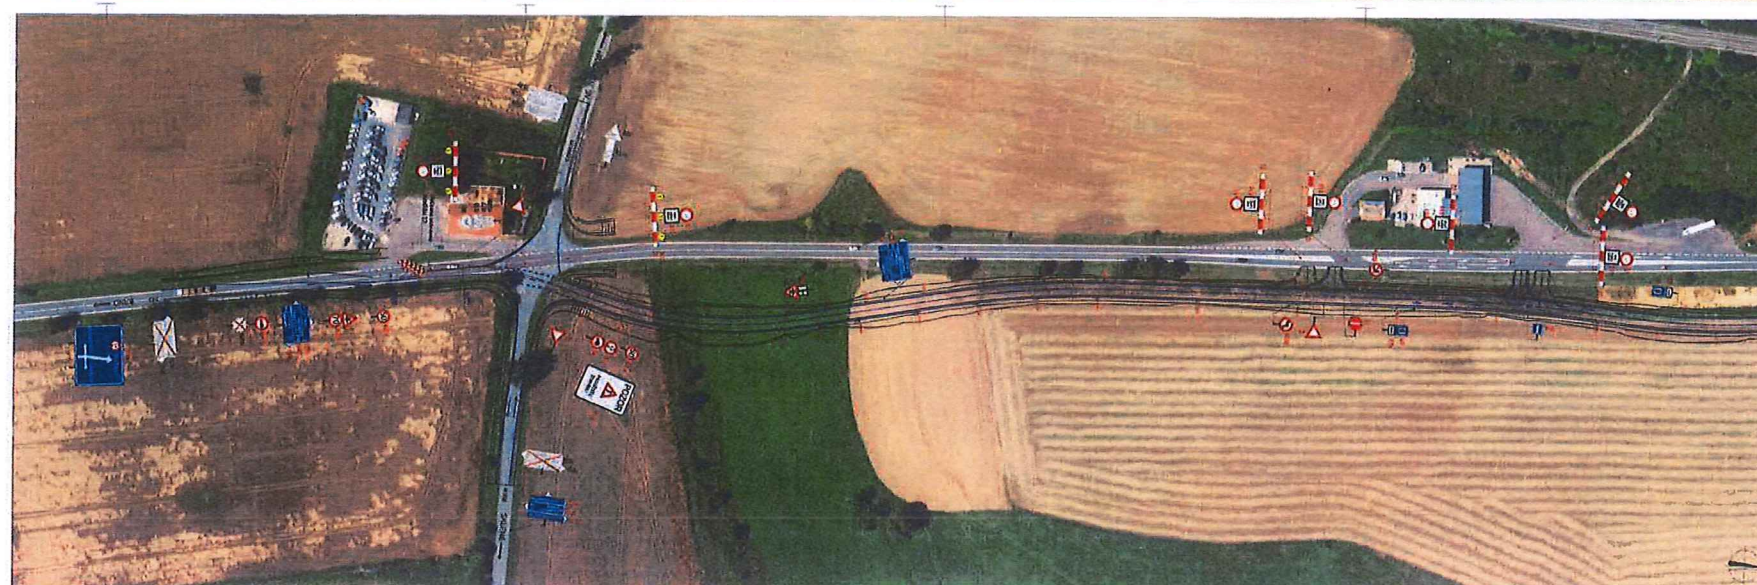
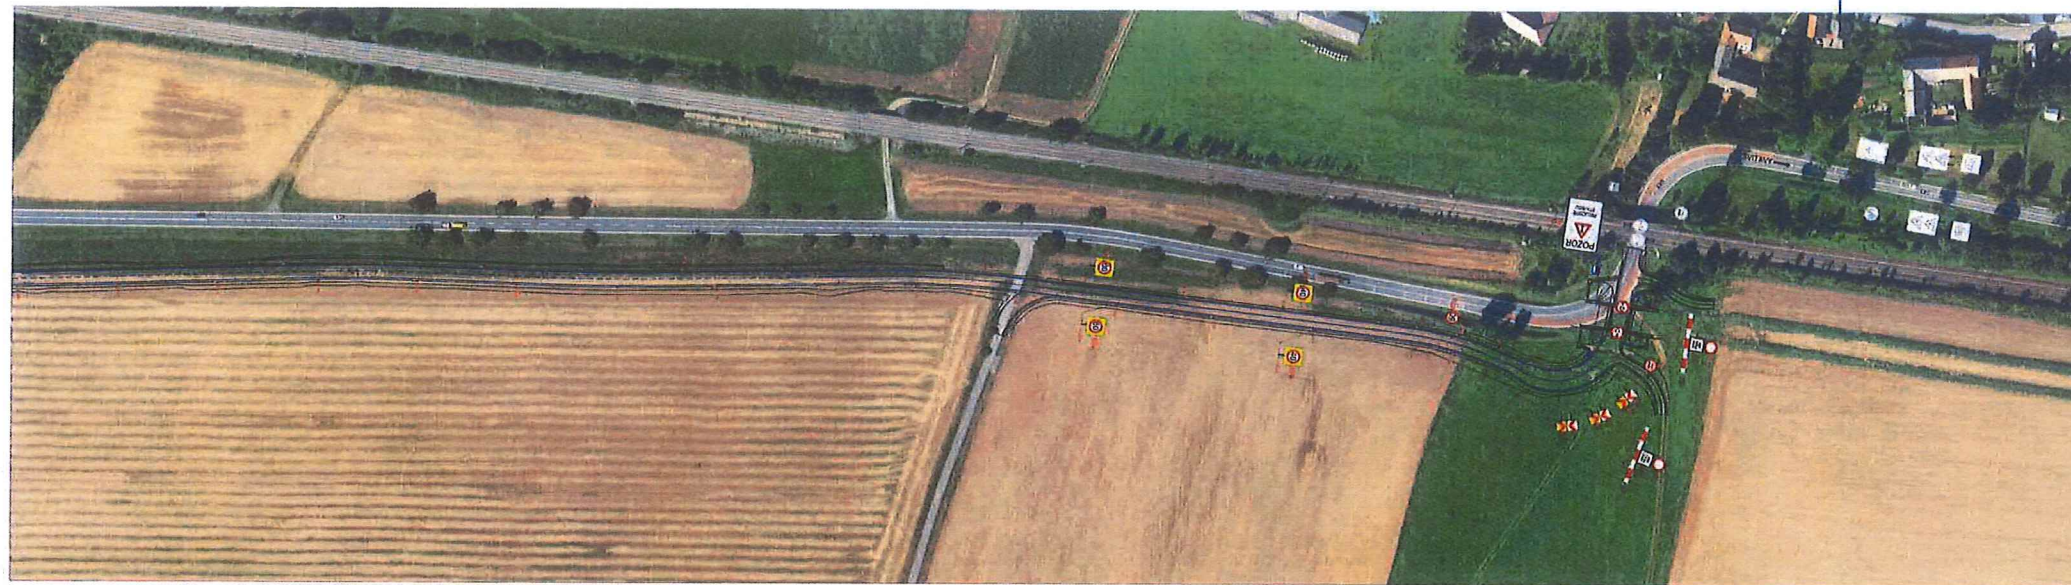
M-SILNICE a.s., oblastní závod STŘED, (IČ:42196868), se sídlem Za Pivovarem 611, 537
01 Chrudim, zastoupena společností DoZBos s.r.o., (IČ:29372381), Otakara Kubína
1953/17, 680 01 Boskovice
Ředitelství silnic a dálnic ČR, Správa Pardubice, Hlaváčova 902, 530 02 Pardubice
Krajský úřad Pardubického kraje – úřední deska
Obecní úřad Hradec nad Svitavou – úřední deska

Dotčené orgány a instituce:

Krajské ředitelství policie Pardubického kraje, Územní odbor Svitavy, dopravní inspektorát
Krajské ředitelství policie Pardubického kraje, odbor služby dopravní policie Pardubice

Vyřizuje: Ing. Roman Kyncl (tel. 466 026 432), oprávněná úřední osoba

25.11.2022

[illegible]