
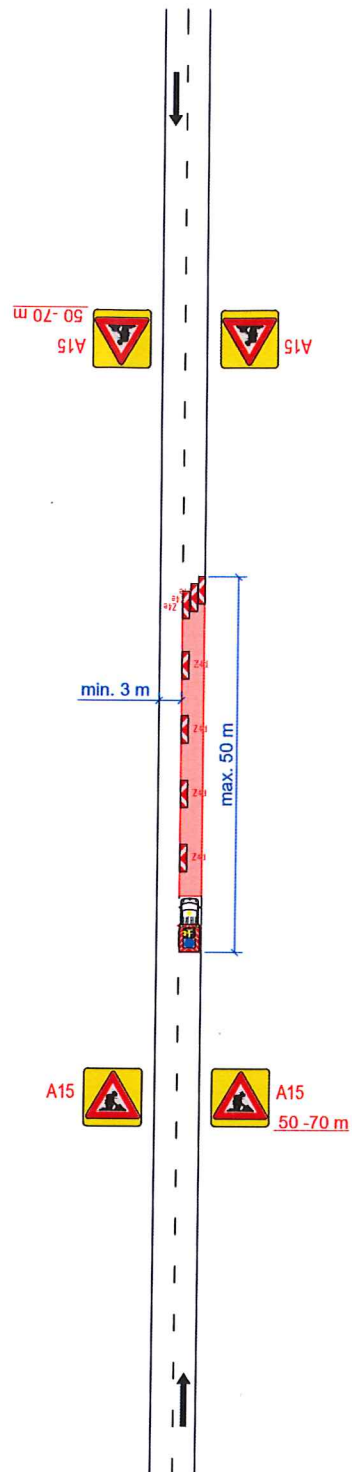


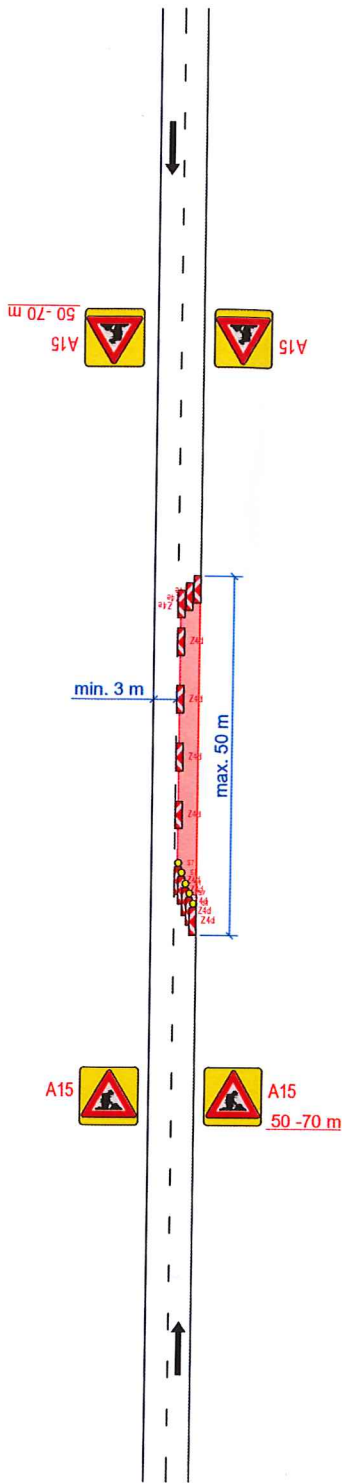

POLICIE ČESKÉ REPUBLIKY - KŘP

PLATNOST TOHOTO VYJÁDŘENÍ JE 1 ROK.


V dne

SOUHLASÍME S PDZ, ZUK, UZAVÍRKOU
A OBJÍZDNOU TRASOU.

V dne

SOUHLASÍME S PDZ, ZUK, UZAVÍRKOU
A OBJÍZDNOU TRASOU.

V dne

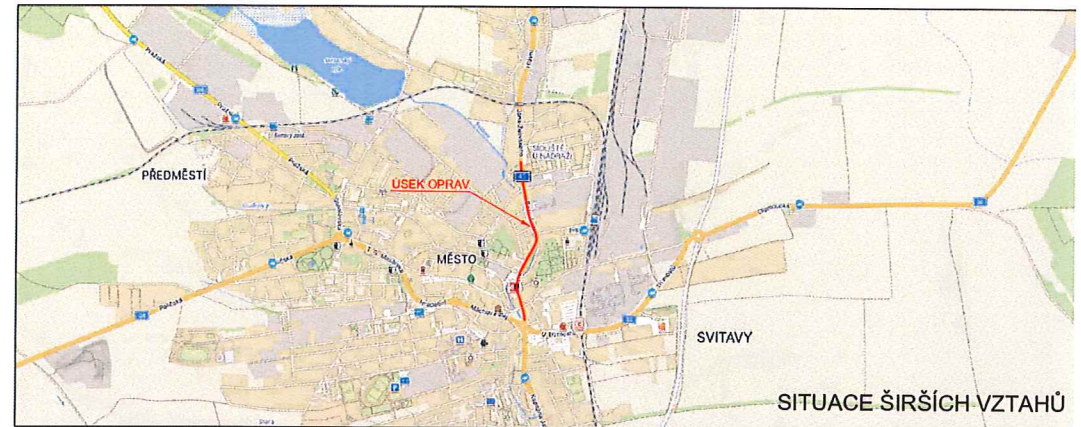

LEGENDA



TRVALÉ SVISLÉ
DOPRAVNÍ ZNAČENÍ





NAVRŽENÉ PŘECHODNÉ SVISLÉ
DOPRAVNÍ ZNAČENÍ



Použitá dopravní značení bude v základní velikosti a v reflexním provedení I/1.

K návrhu dopravního značení bylo využito TP 65 Zásady pro dopravní značení na pozemních komunikacích, TP 66 Zásady pro označování pracovních míst na pozemních komunikacích, II. vydání.

VYPRACOVAL:	Bc. Michaela Grycová			DoZBos s.r.o. Průmyslová 2641/12 680 01 Boskovice Tel.: 730 514 719 E-mail: grycova@dozbos.cz www.dozbos.cz	
KONTROLOVAL:	Ing. Mgr. Josef Janík				
NÁZEV AKCE:	Opravy AHV Svitavsko			DATUM:	10/2023
NÁZEV PŘÍLOHY:	SITUACE DOPRAVNĚ-INŽENÝRSKÝCH OPATŘENÍ			FORMÁT:	2xA4
OBSAH:				ČÍSLO ZAKÁZKY:	
				ČÍSLO PŘÍLOHY:	

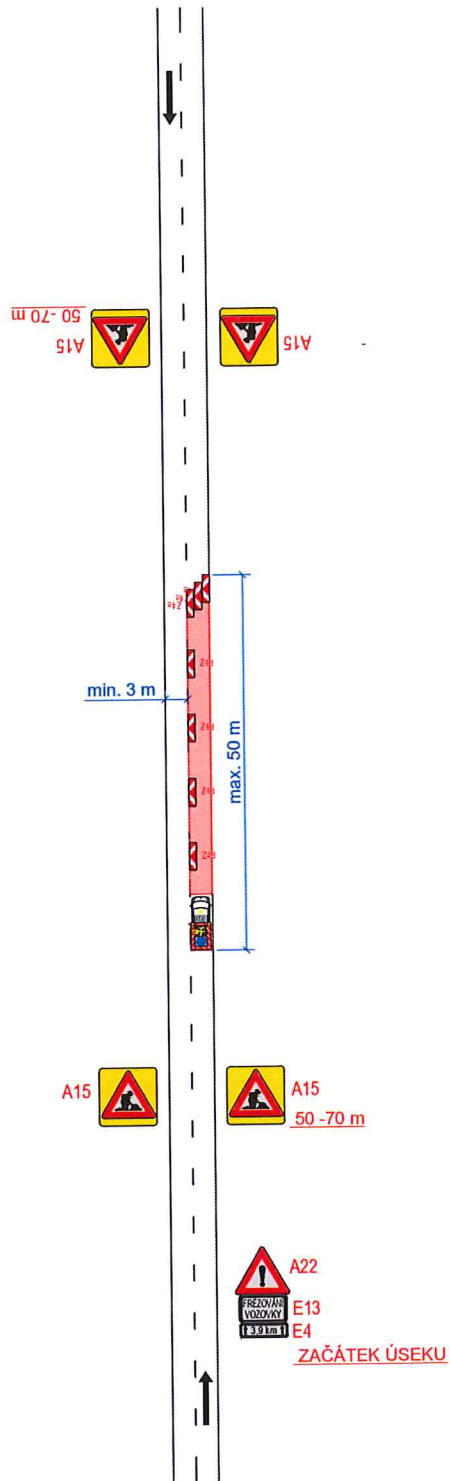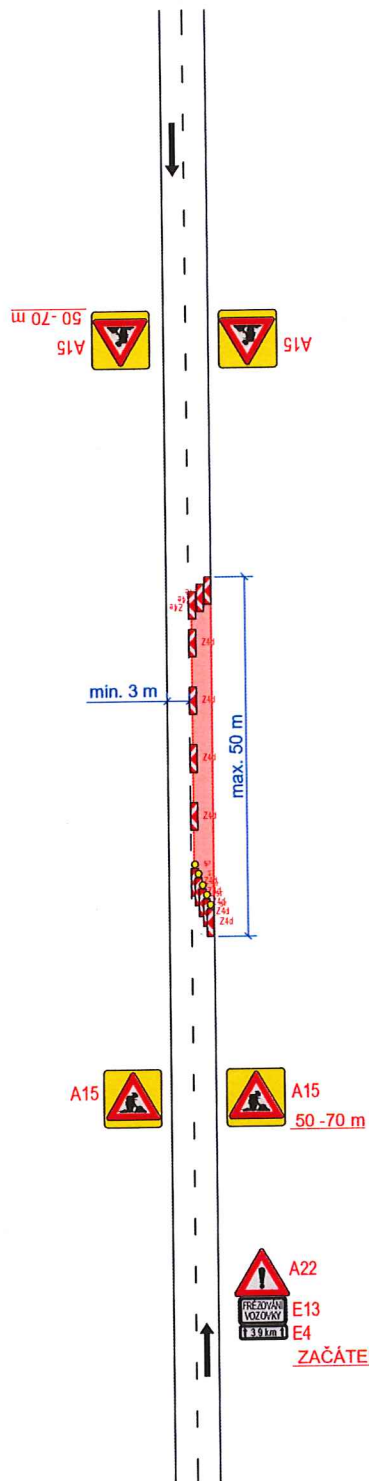

POLICIE ČESKÉ REPUBLIKY - KŘP

PLATNOST TOHOTO VYJÁDRĚNÍ JE 1 ROK.

V dne

SOUHLASÍME S PDZ, ZUK, UZÁVÍRKOU
A OBJÍZDNOU TRASOU.

V dne

SOUHLASÍME S PDZ, ZUK, UZÁVÍRKOU
A OBJÍZDNOU TRASOU.

V dne



LEGENDA



TRVALÉ SVISLÉ
DOPRAVNÍ ZNAČENÍ



NAVRŽENÉ PŘECHODNÉ SVISLÉ
DOPRAVNÍ ZNAČENÍ



Použitá dopravní značení bude v základní velikosti a v reflexním provedení II.1.
K návrhu dopravního značení bylo využito TP 65 Zásady pro dopravní značení na pozemních komunikacích, TP 66 Zásady pro označování pracovních míst na pozemních komunikacích, II. vydání

VYPRACOVAL:

Bc. Michaela Grycová

KONTROLOVAL:

Ing. Mgr. Josef Janík

NÁZEV AKCE:

Opravy AHV Svitavsko

NÁZEV PŘÍLOHY:

SITUACE DOPRAVNĚ-INŽENÝRSKÝCH OPATŘENÍ

OBSAH:

Levý a pravý jízdní pruh silnice I/43 km 64,250 - 68,250

DoZBos
dopravní značení

DoZBos s.r.o.
Průmyslová 2641/12
680 01 Boskovice
Tel.: 730 514 719
E-mail: grycova@dozbos.cz
www.dozbos.cz

DATUM:

10/2023


FORMÁT:

2xA4

ČÍSLO ZAKÁZKY:

ČÍSLO PŘÍLOHY:

4

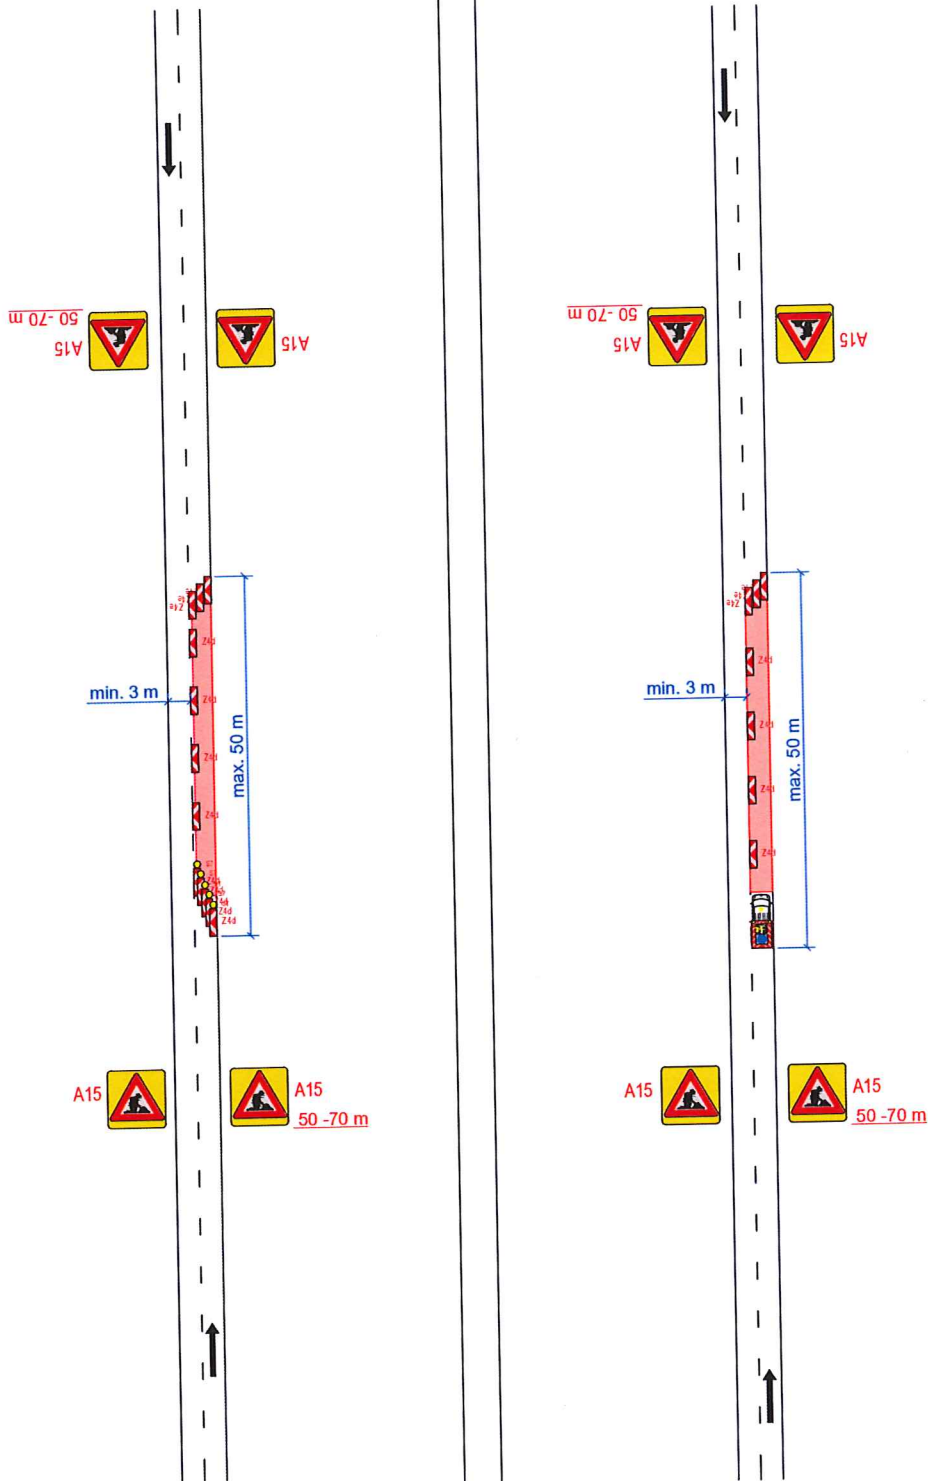

POLICIE ČESKÉ REPUBLIKY - KŘP

PLATNOST TOHOTO VYJÁDRĚNÍ JE 1 ROK.


V dne

SOUHLASÍME S PDZ, ZUK, UZAVÍRKOU
A OBJÍZDNOU TRASOU.

V dne


SOUHLASÍME S PDZ, ZUK, UZAVÍRKOU
A OBJÍZDNOU TRASOU.

V dne

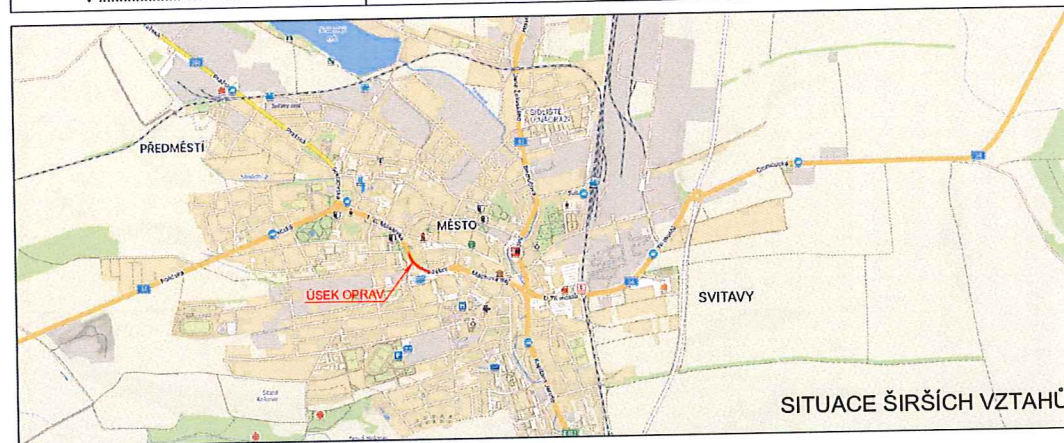


SITUACE ŠIRŠÍCH VZTAHŮ

LEGENDA

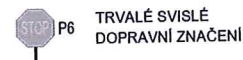

Použité dopravní značení bude v základní velikosti a v reflexním provedení (tř. 1).
K návrhu dopravního značení bylo využito TP 65 Zásady pro dopravní značení na pozemních komunikacích, TP 66 Zásady pro označování pracovních míst na pozemních komunikacích, II vydání

VYPRACOVAL: Bc. Michaela Grycová		DoZBos dopravní značení	DoZBos s.r.o. Průmyslová 2641/12 680 01 Boskovice Tel.: 730 514 719 E-mail: grycova@dozbos.cz www.dozbos.cz	
KONTROLOVAL: Ing. Mgr. Josef Janík			DATUM: 10/2023	FORMÁT: 2xA4
NÁZEV AKCE: Opravy AHV Svítavsko			ČÍSLO ZAKÁZKY:	
NÁZEV PŘÍLOHY: SITUACE DOPRAVNĚ-INŽENÝRSKÝCH OPATŘENÍ			ČÍSLO PŘÍLOHY: 5	
OBSAH: Levý a pravý jízdní pruh silnice I/34 km 197,570 - 197,590				

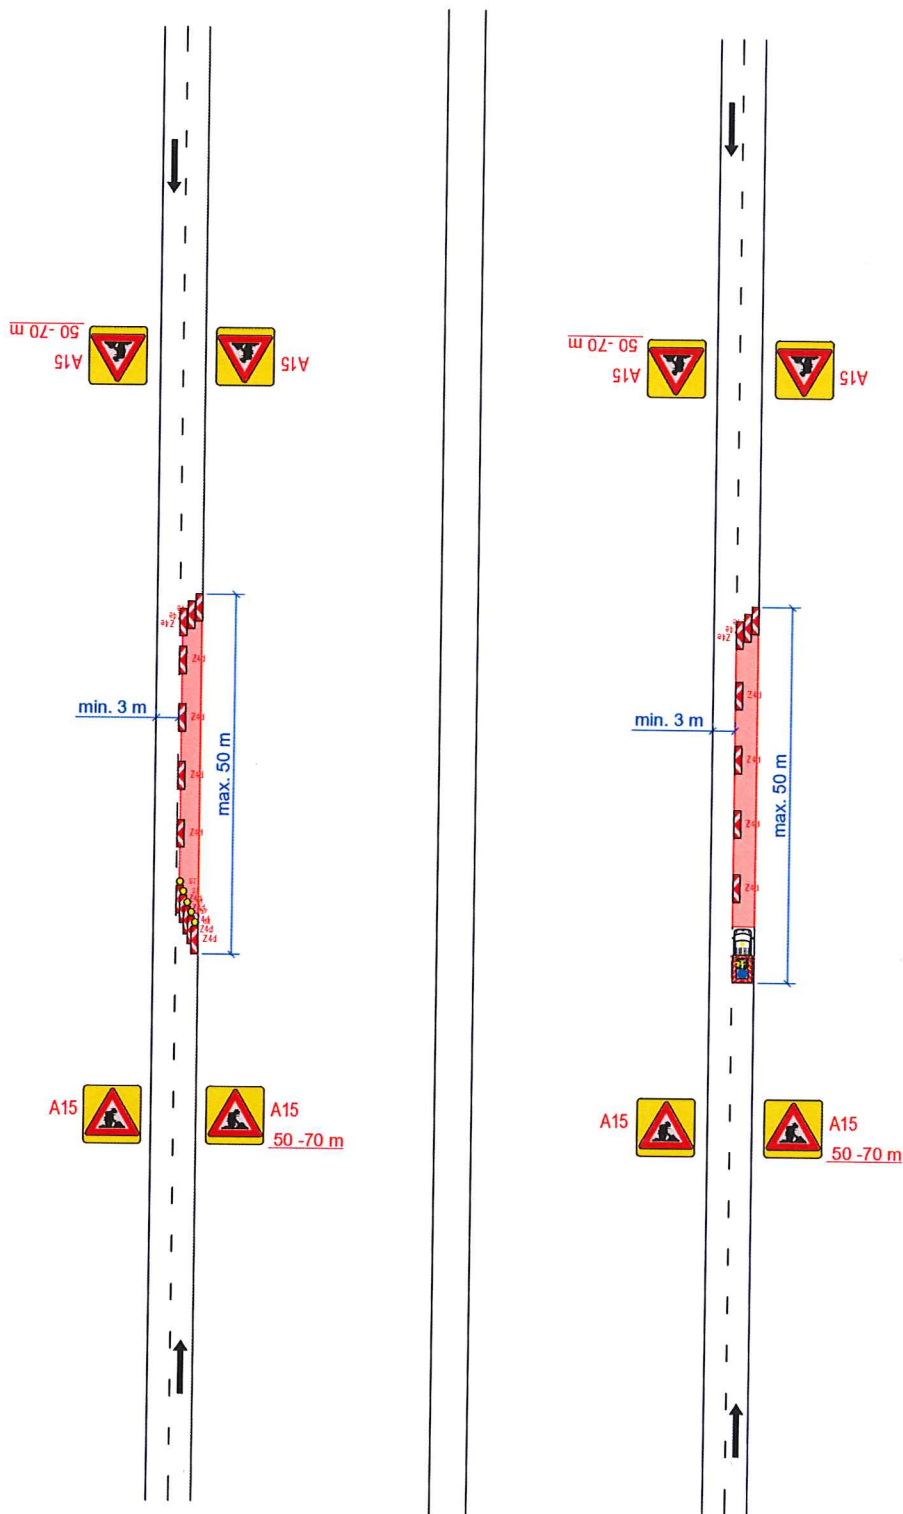

POLICIE ČESKÉ REPUBLIKY - KŘP

PLATNOST TOHOTO VYJÁDRĚNÍ JE 1 ROK.


V dne

SOUHLASÍME S PDZ, ZUK, UZAVÍRKOU
A OBJÍZDNOU TRASOU.

V dne

SOUHLASÍME S PDZ, ZUK, UZAVÍRKOU
A OBJÍZDNOU TRASOU.

V dne

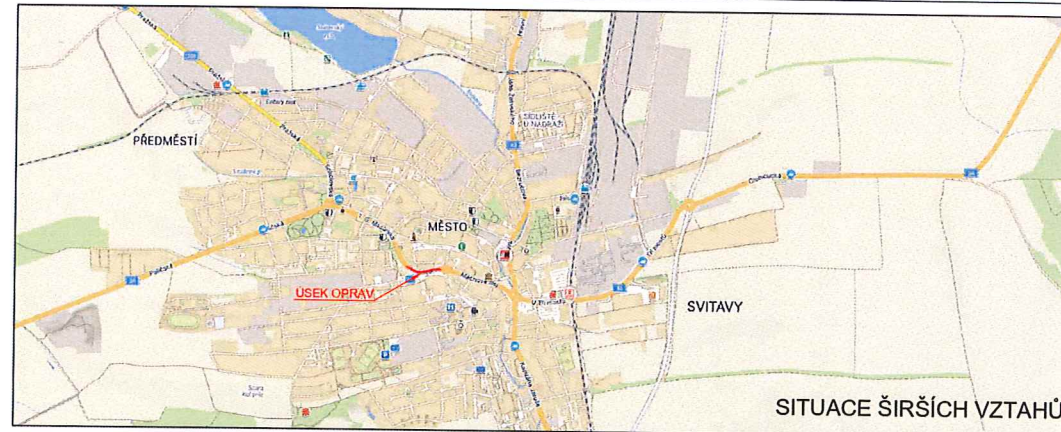

SITUACE ŠIRŠÍCH VZTAHŮ

LEGENDA



TRVALÉ SVISLÉ
DOPRAVNÍ ZNAČENÍ





NAVRŽENÉ PŘECHODNÉ SVISLÉ
DOPRAVNÍ ZNAČENÍ



Použitá dopravní značení bude v základní velikosti a v reflexním provedení II.1
K návrhu dopravního značení bylo využito TP 65 Zásady pro dopravní značení na pozemních komunikacích, TP 66 Zásady pro označování pracovních míst na pozemních komunikacích, II. vydání

VYPRACOVAL:	Bc. Michaela Grycová		DoZBos dopravní značení	DoZBos s.r.o. Průmyslová 2641/12 680 01 Boskovice Tel.: 730 514 719 E-mail: grycova@dozbos.cz www.dozbos.cz	
KONTROLOVAL:	Ing. Mgr. Josef Janík				
NÁZEV AKCE:	Opravy AHV Svitavsko			DATUM:	10/2023
NÁZEV PŘÍLOHY:	SITUACE DOPRAVNĚ-INŽENÝRSKÝCH OPATŘENÍ			FORMÁT:	2xA4
OBSAH:	Levý a pravý jízdni pruh silnice I/34 km 107 800 - 107 800			ČÍSLO ZAKÁZKY:	
				ČÍSLO PŘÍLOHY:	

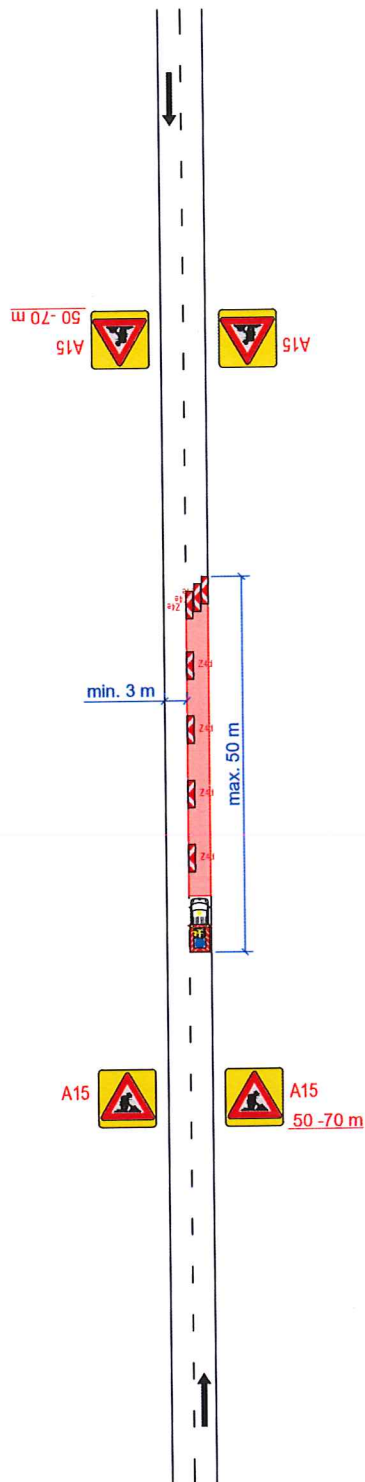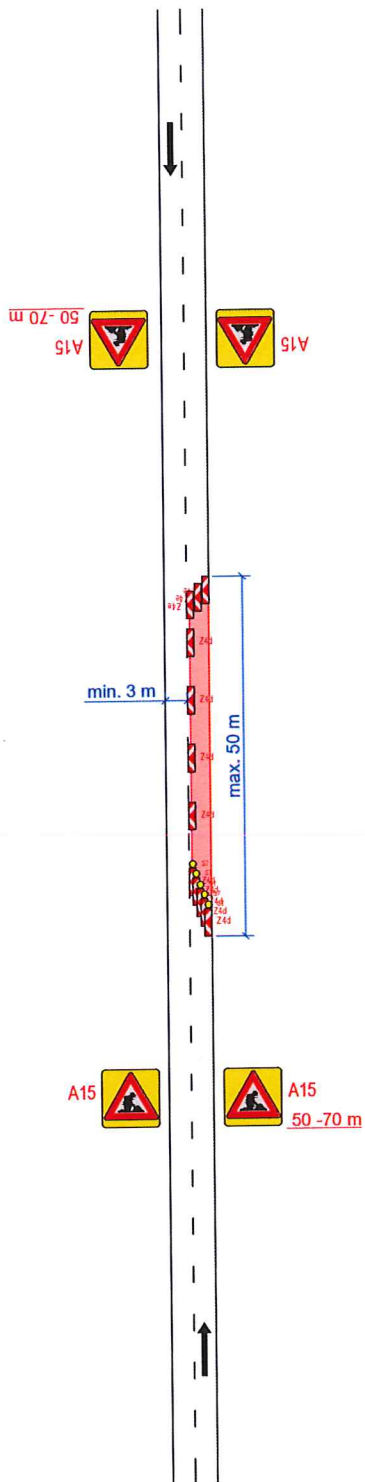

POLICIE ČESKÉ REPUBLIKY - KŘP

PLATNOST TOHOTO VYJÁDRĚNÍ JE 1 ROK.


V dne

SOUHLASÍME S PDZ, ZUK, UZAVÍRKOU
A OBJÍZDNOU TRASOU.

V dne

SOUHLASÍME S PDZ, ZUK, UZAVÍRKOU
A OBJÍZDNOU TRASOU.

V dne

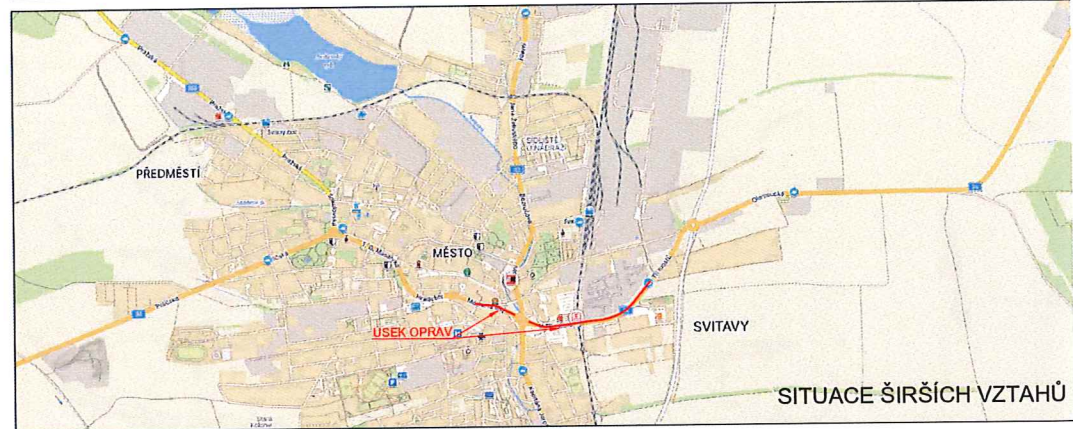

LEGENDA



TRVALÉ SVISLÉ
DOPRAVNÍ ZNAČENÍ



NAVRŽENÉ PŘECHODNÉ SVISLÉ
DOPRAVNÍ ZNAČENÍ



Použitá dopravní značení bude v základní velikosti a v reflexním provedení tř. 1
K návrhu dopravního značení bylo využito TP 65 Zásady pro dopravní značení na pozemních komunikacích, TP 66 Zásady pro označování pracovních míst na pozemních komunikacích, II. vydání

VYPRACOVAL:

Bc. Michaela Grycová

KONTROLOVAL:

Ing. Mgr. Josef Janík

NÁZEV AKCE:

Opravy AHV Svitavsko

NÁZEV PŘÍLOHY:

SITUACE DOPRAVNĚ-INŽENÝRSKÝCH OPATŘENÍ

OBSAH:

Levý a pravý jízdní pruh silnice I/34 km 198,420 - 199,300

DoZBos
dopravní značení

DoZBos s.r.o.
Průmyslová 2641/12
680 01 Boskovice
Tel.: 730 514 719
E-mail: grycova@dozbos.cz
www.dozbos.cz

DATUM:

10/2023

FORMÁT:

2xA4

ČÍSLO ZAKÁZKY:

ČÍSLO PŘÍLOHY: