

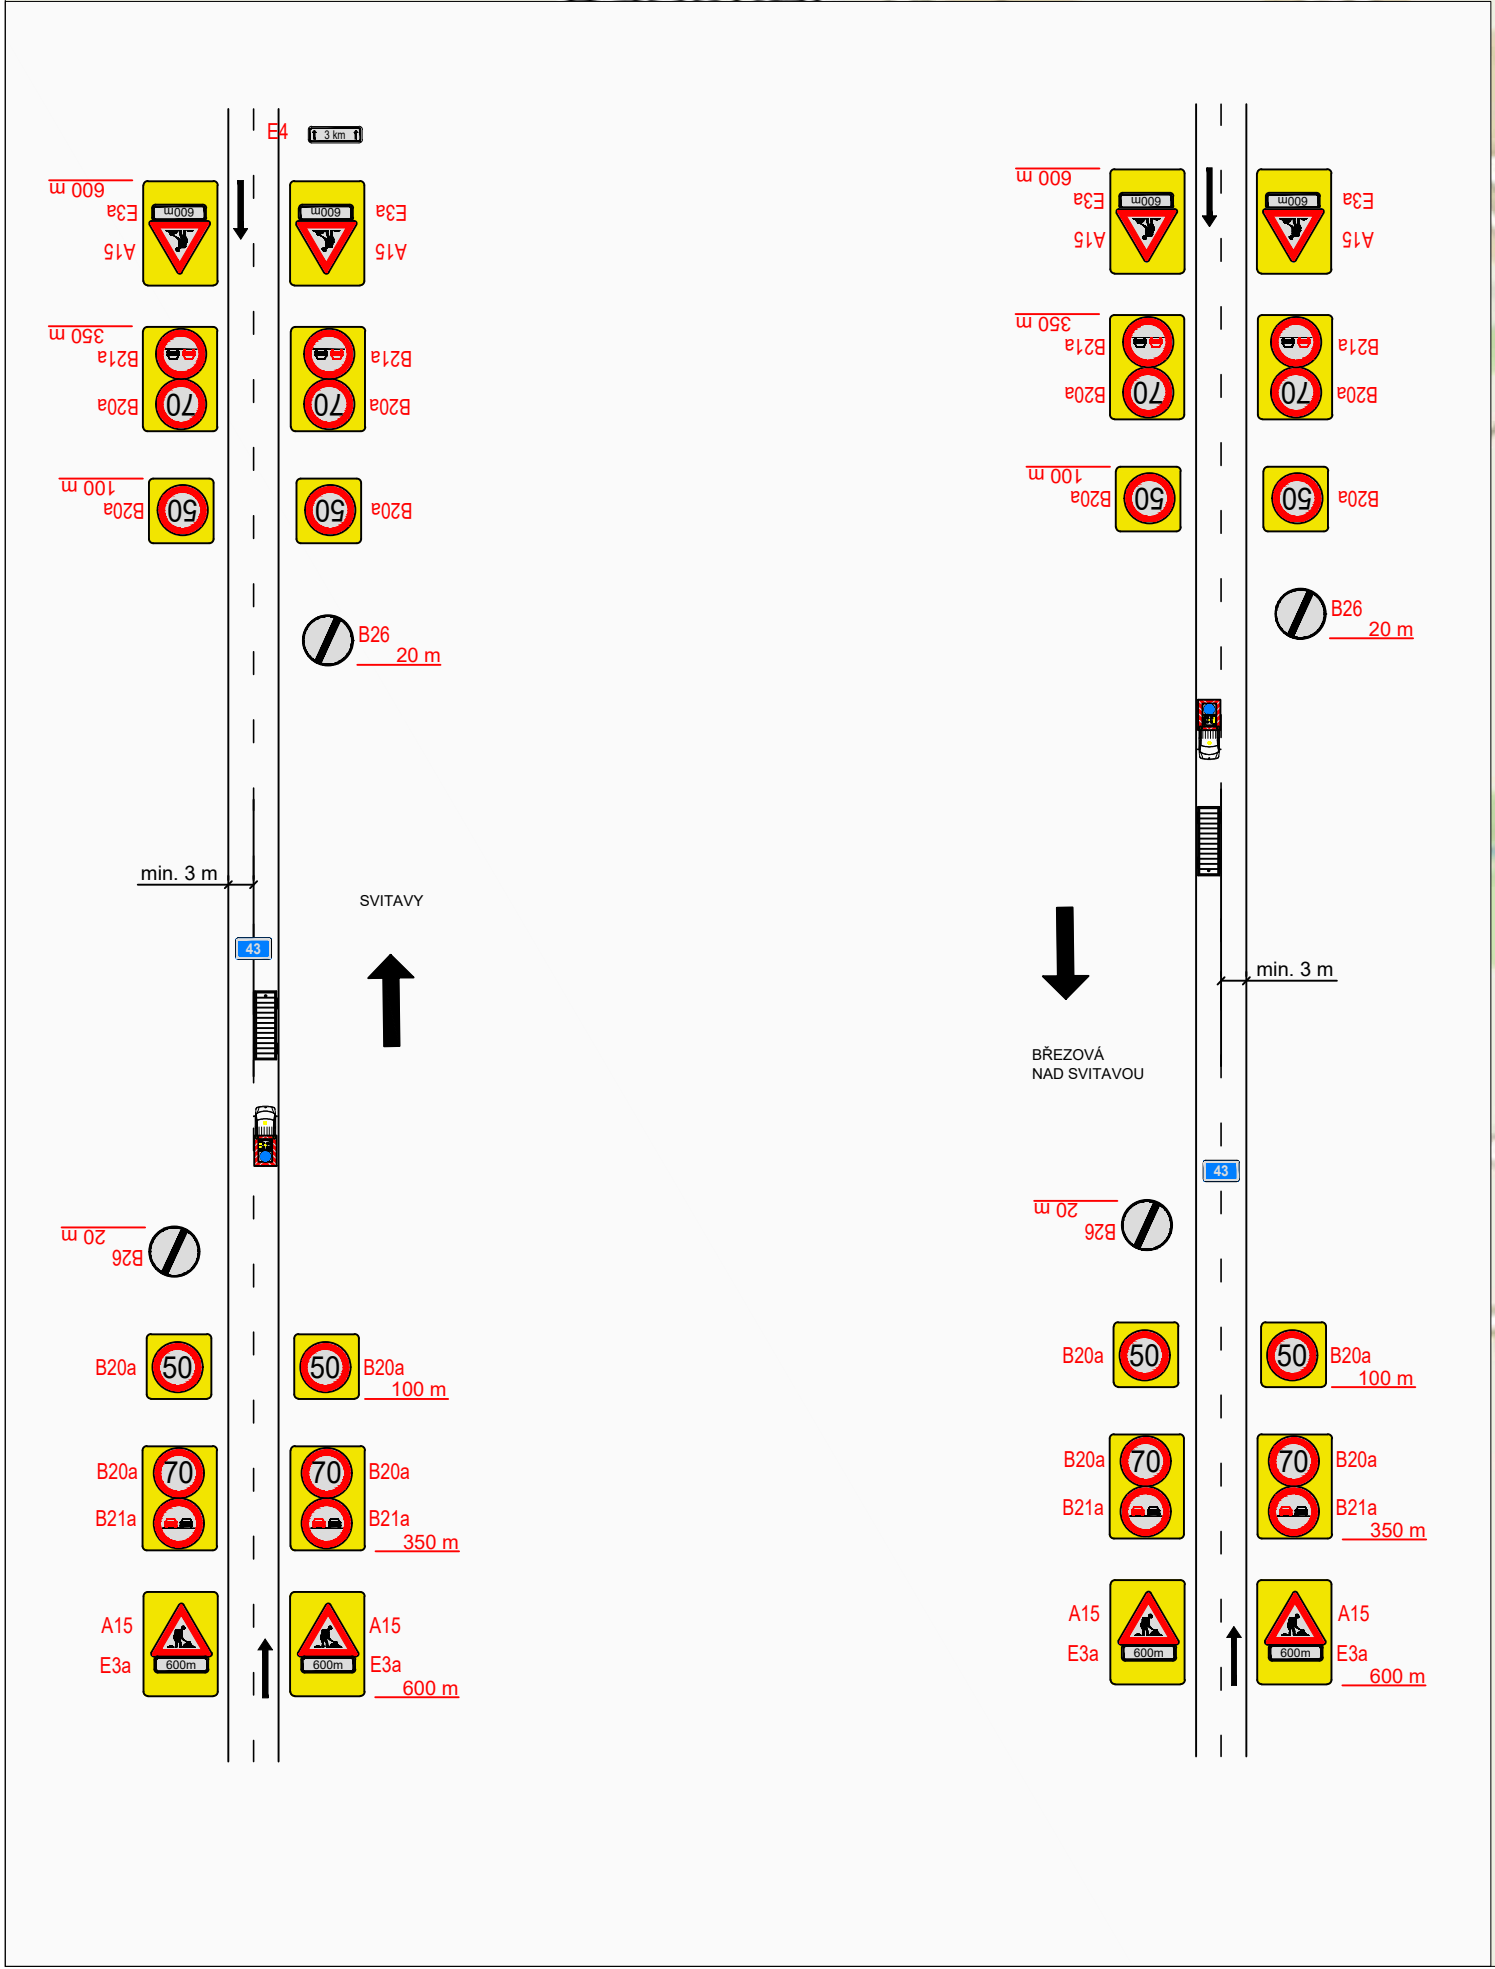


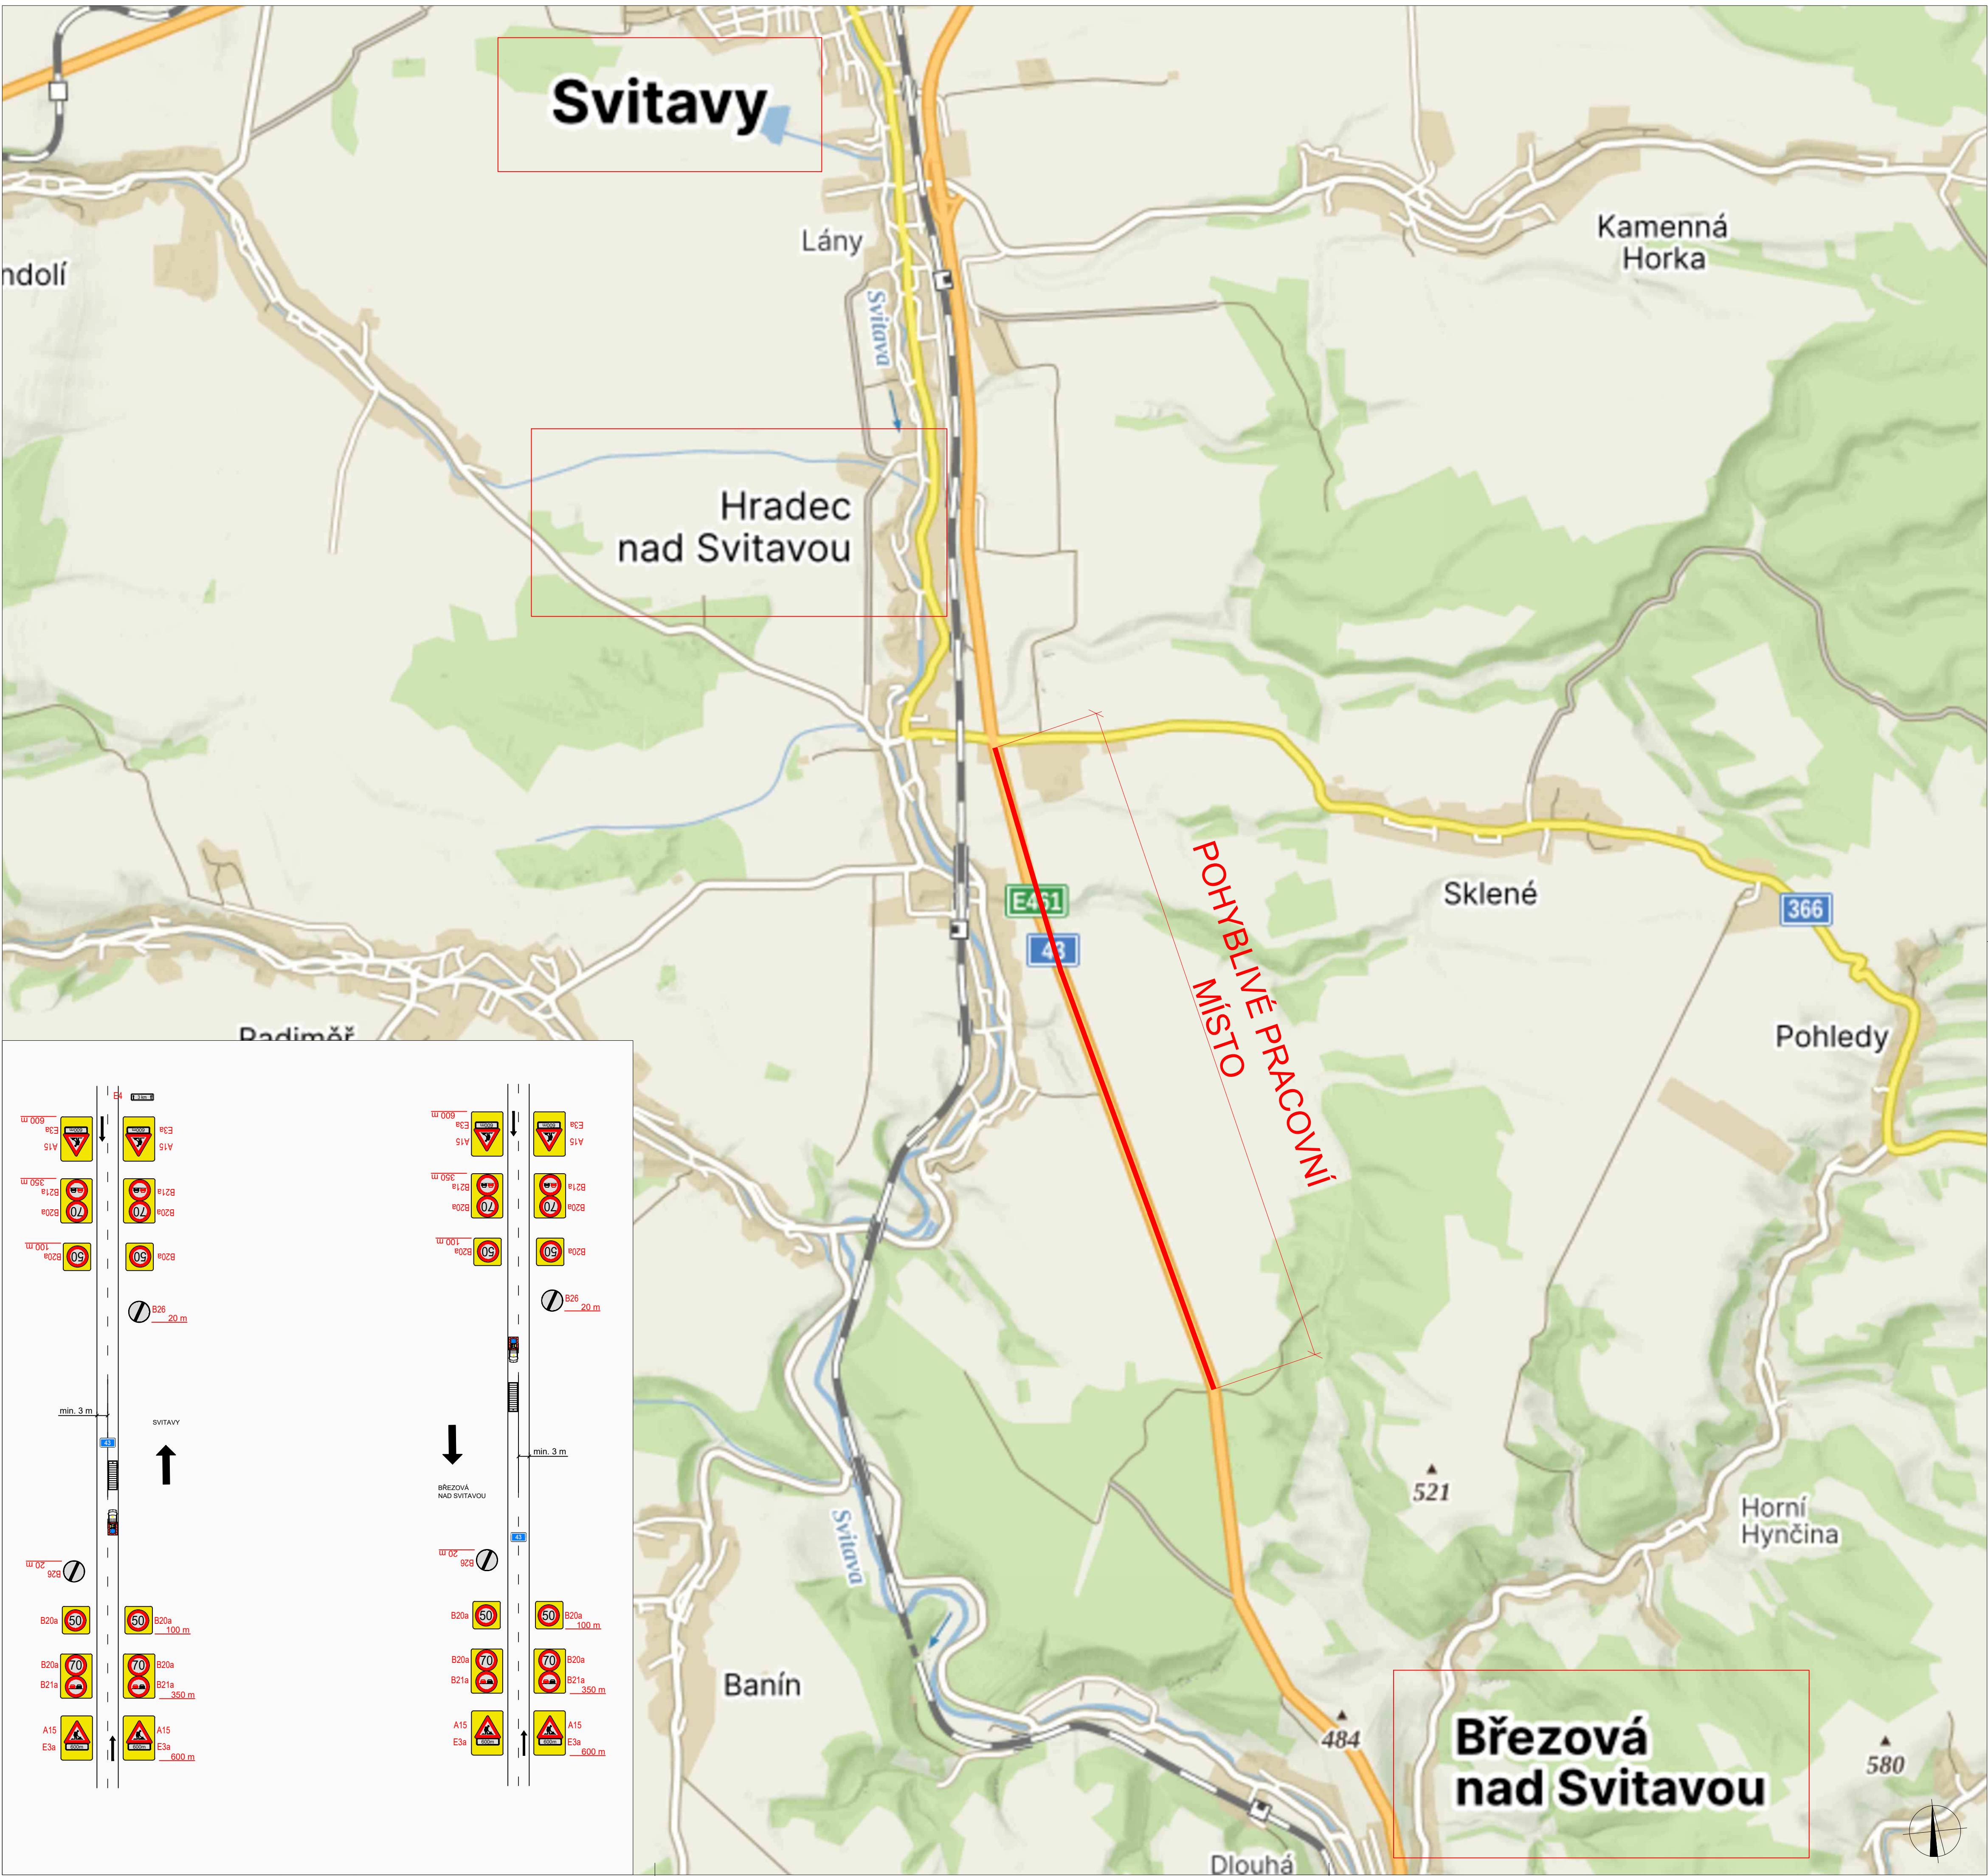

POLICIE ČESKÉ REPUBLIKY - KŘP	SOUHLASÍME S PDZ.	SOUHLASÍME S PDZ.
PLATNOST TOHOTO VYJÁDRĚNÍ JE 1 ROK. V dne	V dne	V dne

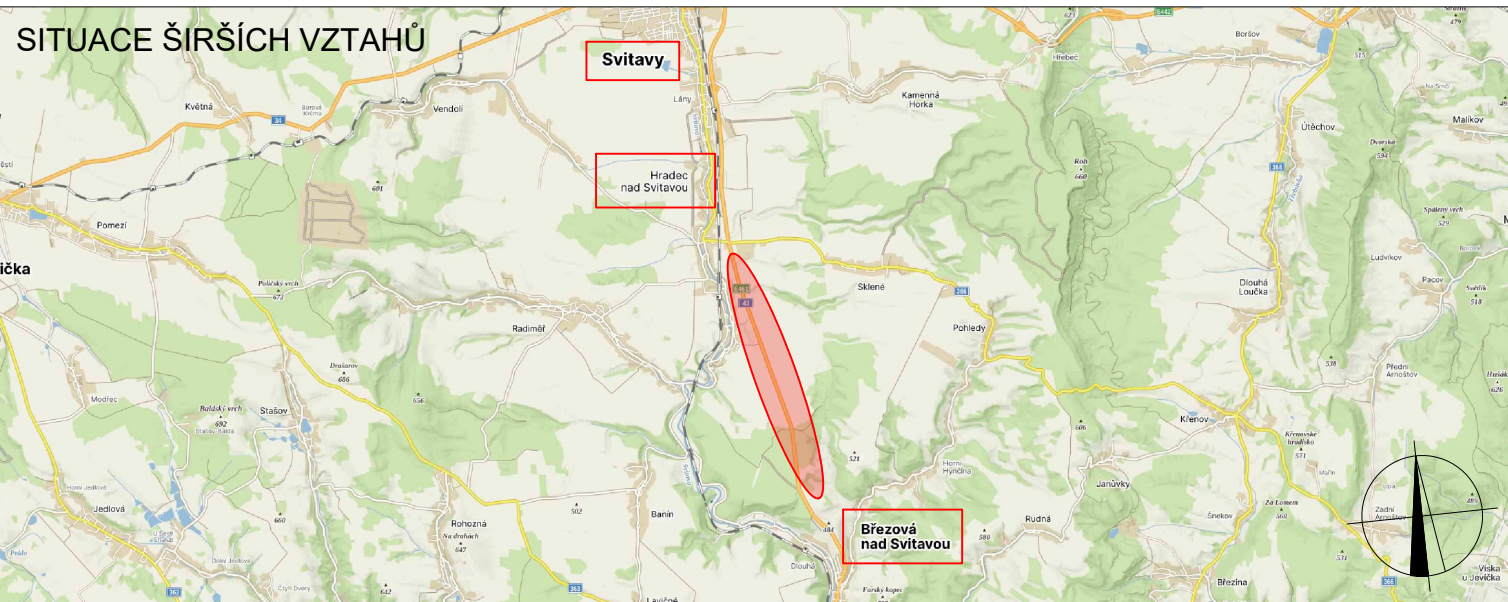

NÁVRH DOPRAVNĚ-INŽENÝRSKÉHO OPATŘENÍ PŘECHODNÉ ÚPRAVY PROVOZU	
LEGENDA	
	TRVALÉ SVISLÉ DOPRAVNÍ ZNAČENÍ
	DOČASNĚ ZNEPLATNĚNÉ TRVALÉ DOPRAVNÍ ZNAČENÍ
	NAVRŽENÉ PŘECHODNÉ DOPRAVNÍ ZNAČENÍ

Použité dopravní značení bude v základní velikosti a v reflexním provedení II/1 K návrhu dopravního značení jsou použity předpisy pro umísťování pracovních míst na dálnicích a silnicích. K návrhu dopravního značení bylo využito TP 65 Zásady pro dopravní značení na pozemních komunikacích. K návrhu dopravního značení bylo využito TP 68 Zásady pro označování pracovních míst na pozemních komunikacích. K návrhu dopravního značení bylo využito TP 132 Zásady pro vodorovné dopravní značení na pozemních komunikacích.		 DoZBos s.r.o. Průmyslová 12 680 01 Boskovice E-mail: dozbos@dozbos.cz www.dozbos.cz	
VYPRACOVAL: Kateřina Šofková, DiS. 			
KONTROLOVAL: Ing. Mgr. Josef Janík 			
NÁZEV AKCE: I/43 BŘEZOVSKÝ LES - SVITAVY, VD - ZDS		DATUM: 06/2025	
		FORMÁT: 840 X 594	
NÁZEV PŘÍLOHY: SITUACE DOPRAVNĚ-INŽENÝRSKÝCH OPATŘENÍ		ČÍSLO ZAKÁZKY: 	
OBSAH: POHYBLIVÉ PRACOVNÍ MÍSTO		ČÍSLO PŘÍLOHY: 1	